




Карнизный узел для кровли с уклоном кровли 22°-30°  
(Тип I)

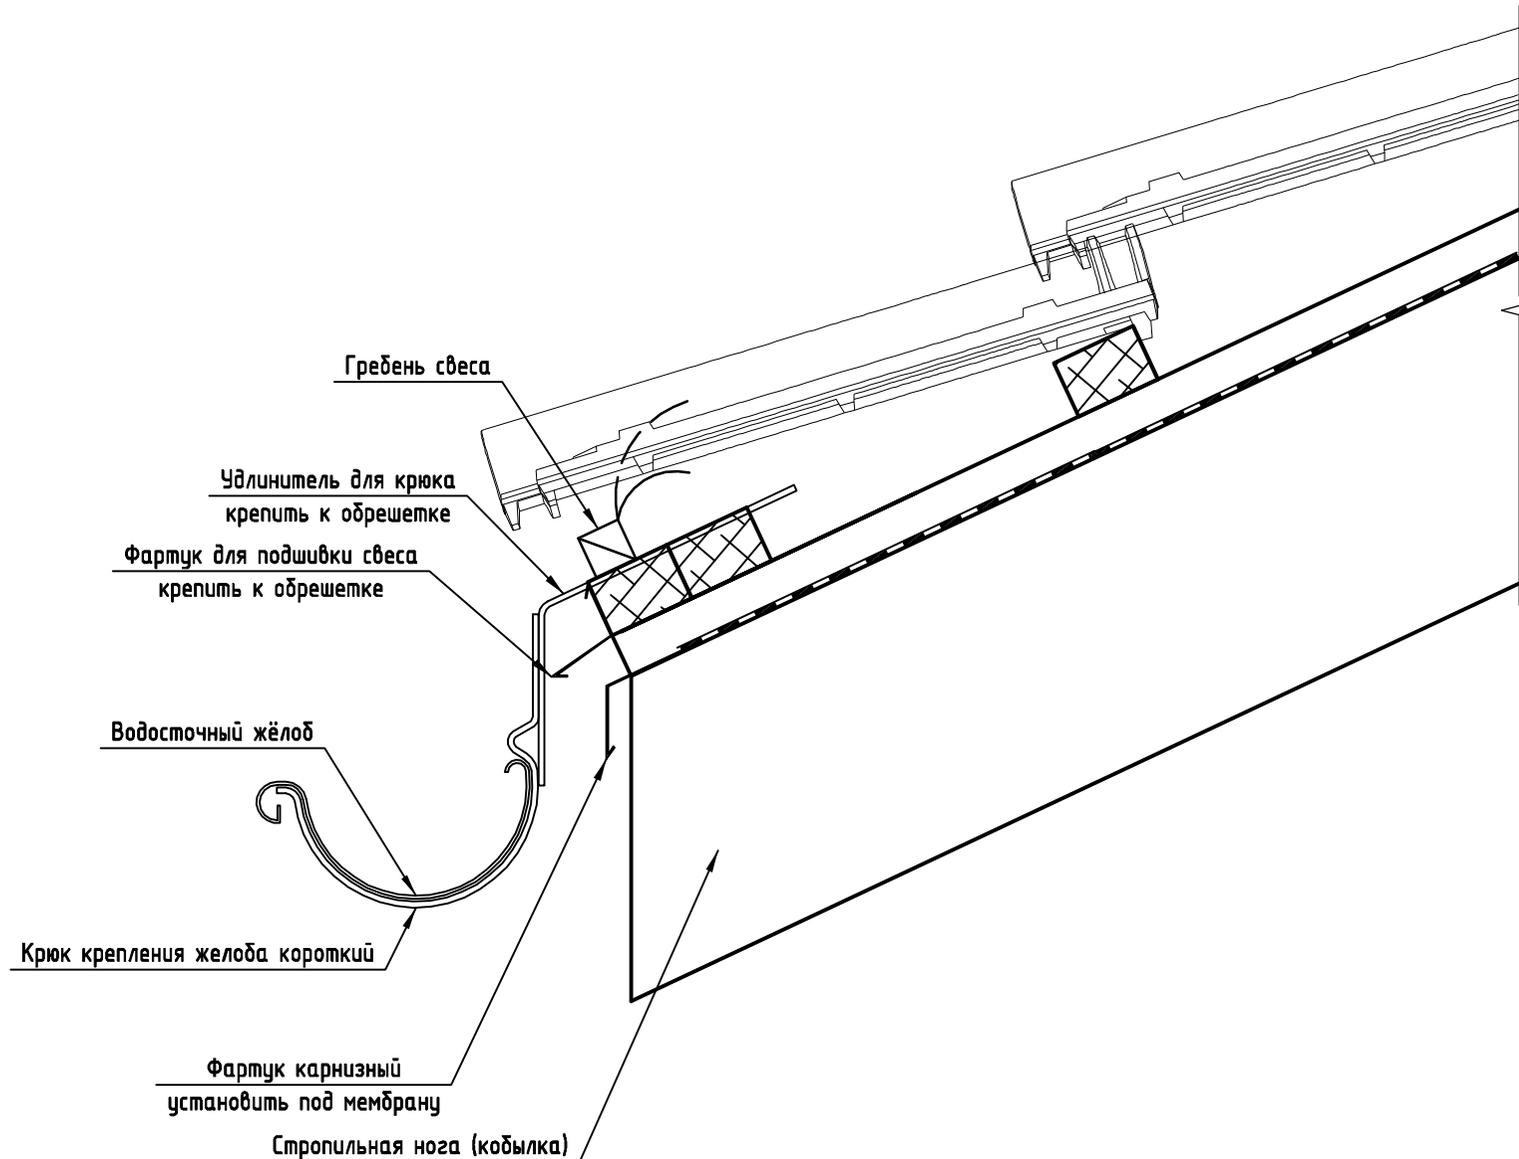


Карнизный узел для кровли с уклоном кровли 22°-30°  
(Тип II)

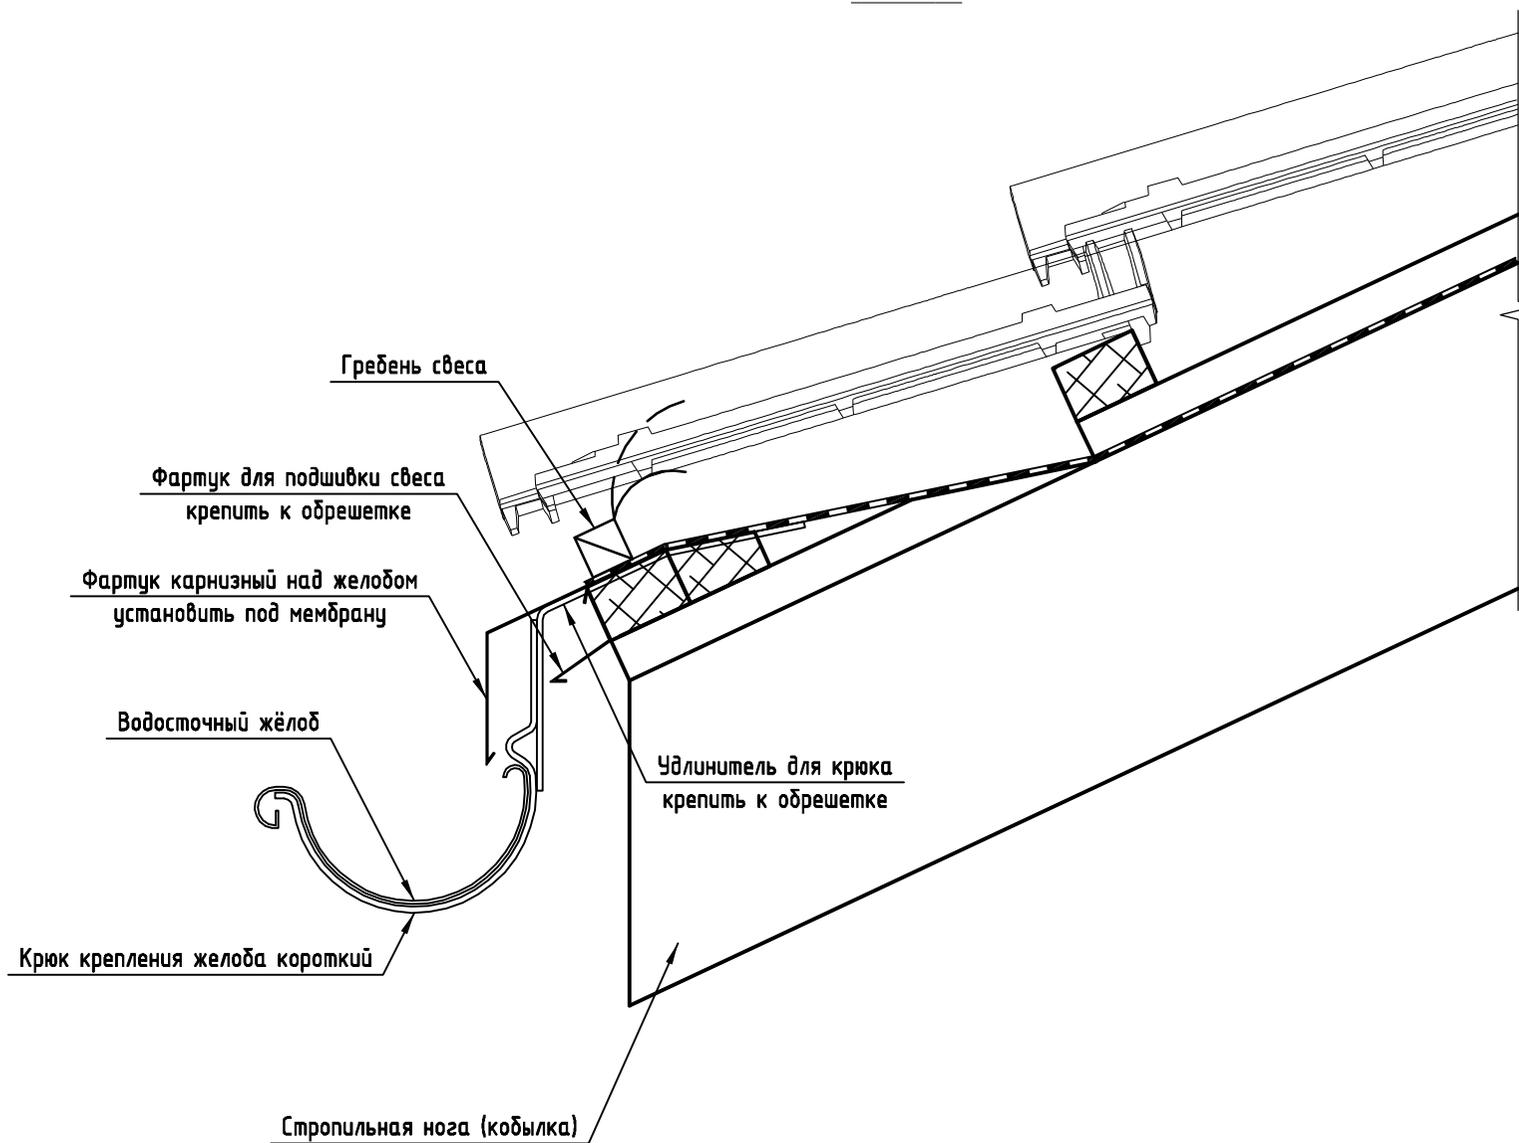


Карнизный узел для кровли с уклоном кровли >30°  
(Тип III)

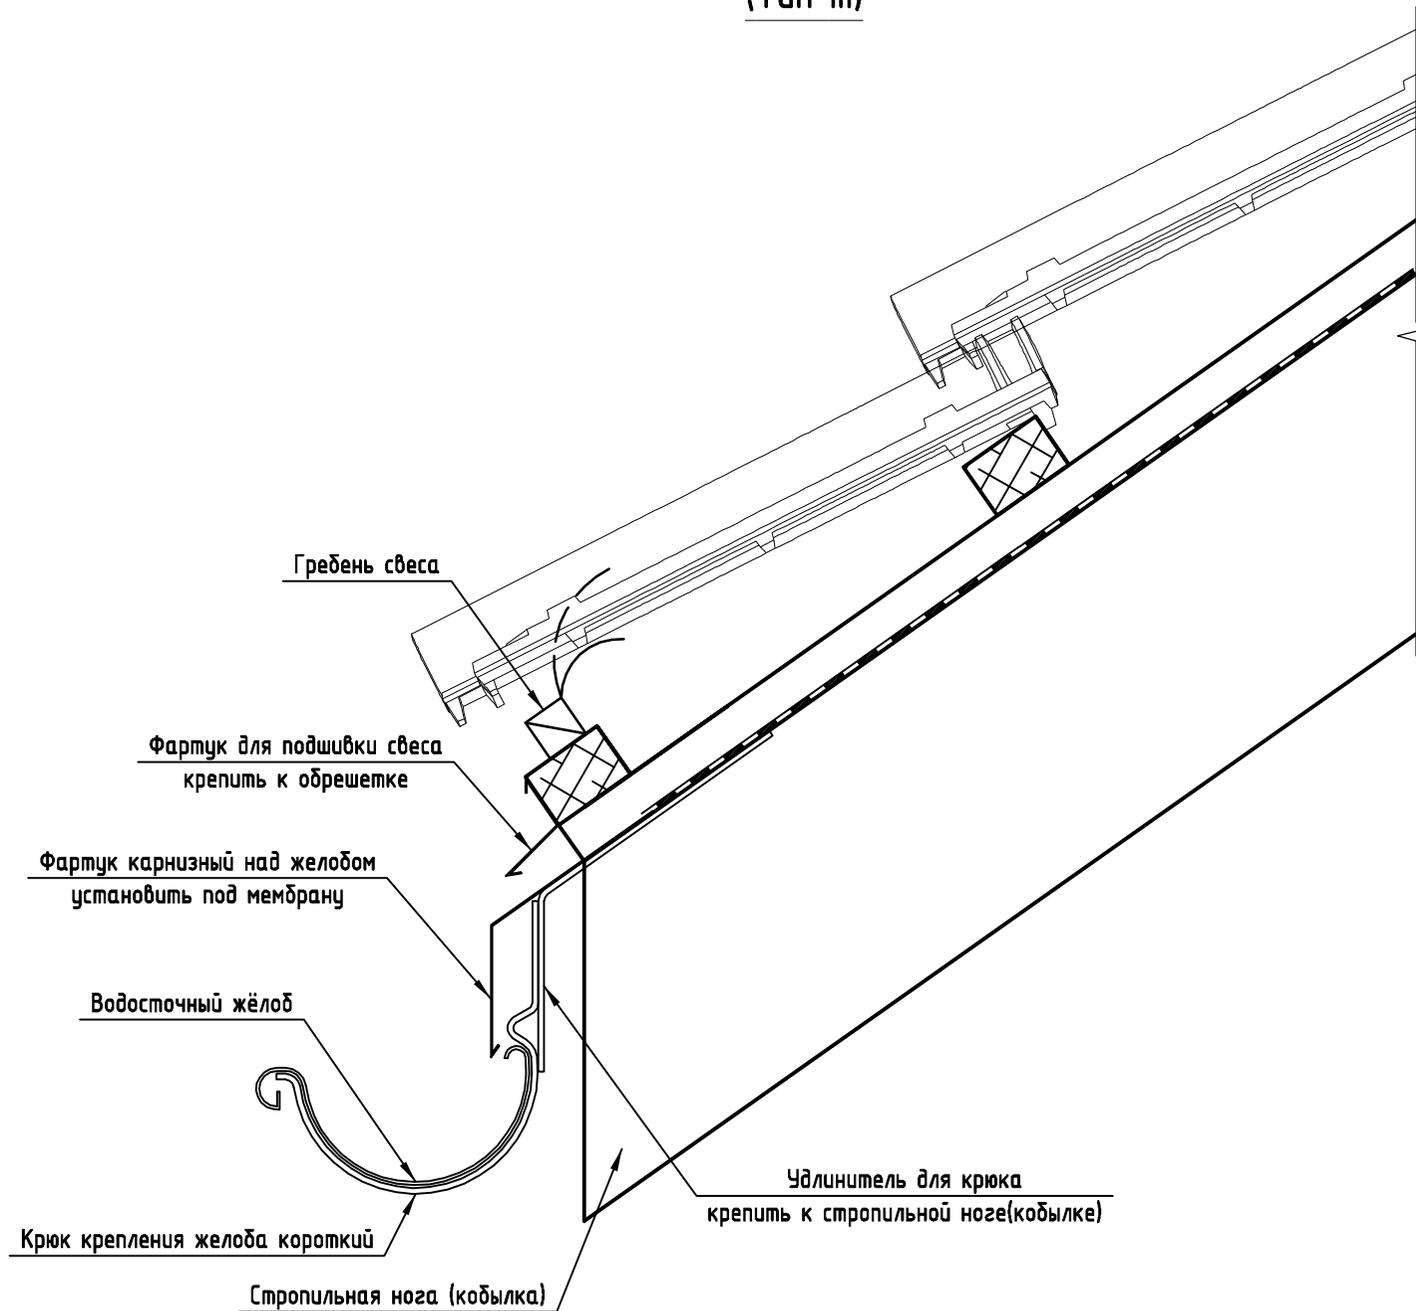


Карнизный узел для кровли с уклоном кровли 22°-30°  
(Тип IV)

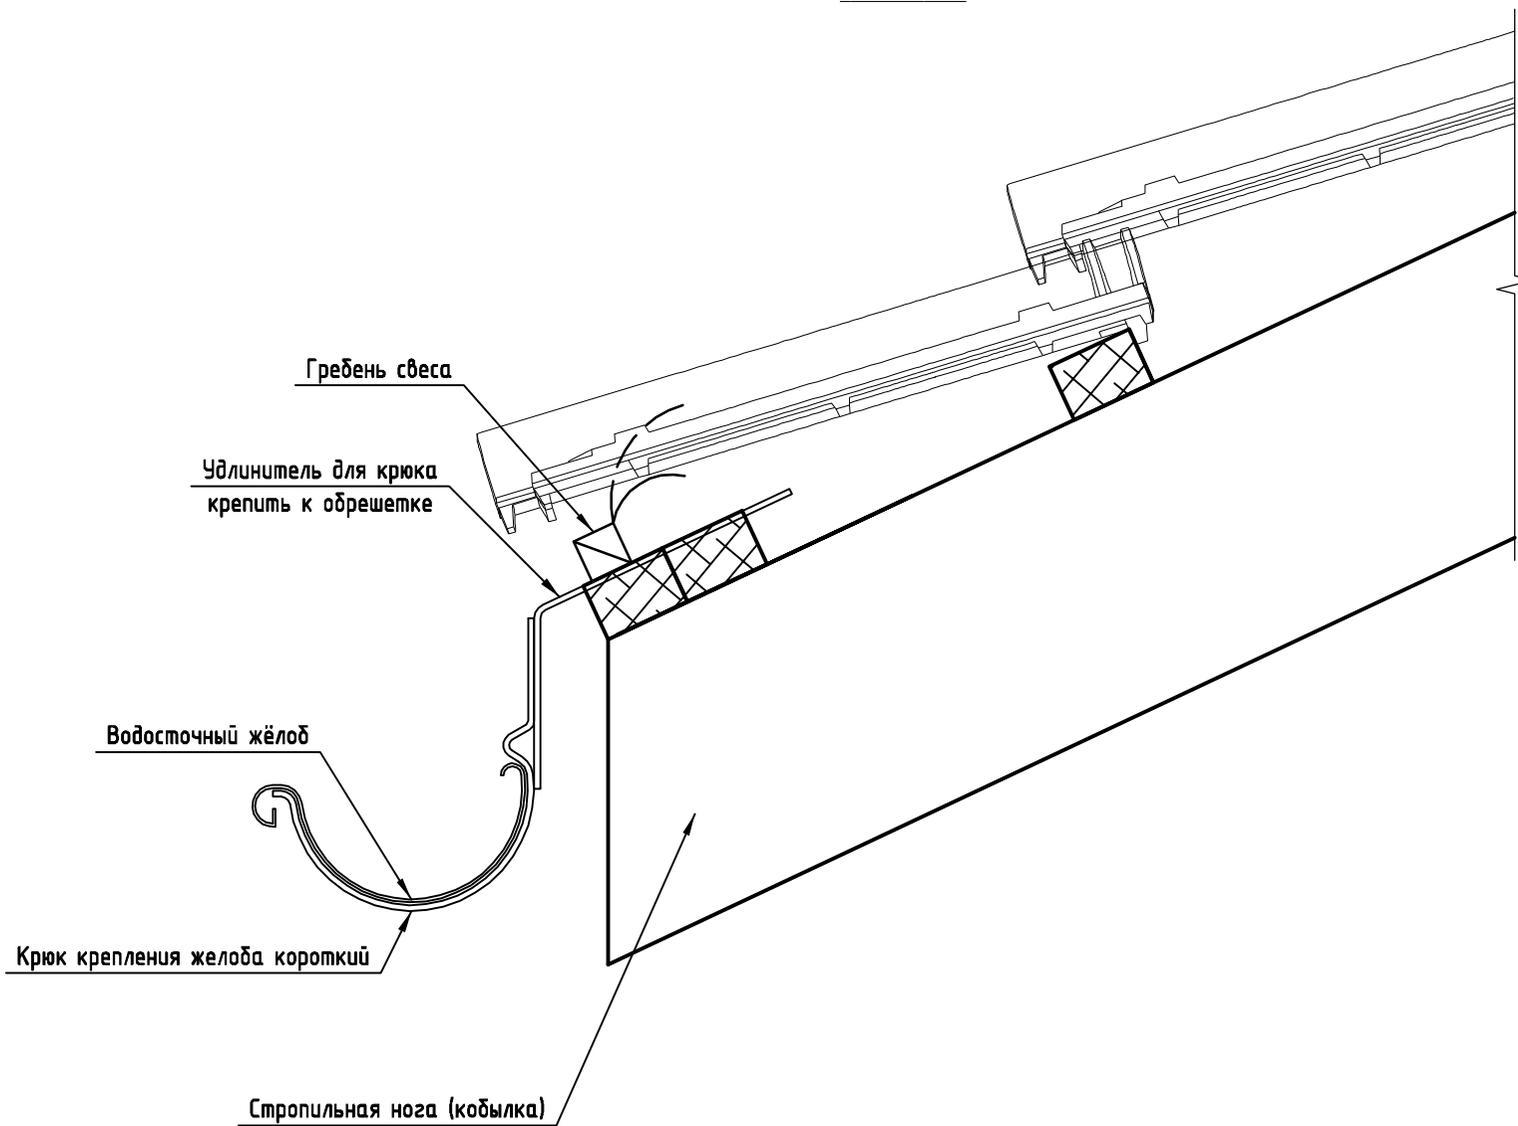


Карнизный узел для кровли с уклоном кровли >30°  
(Тип V)

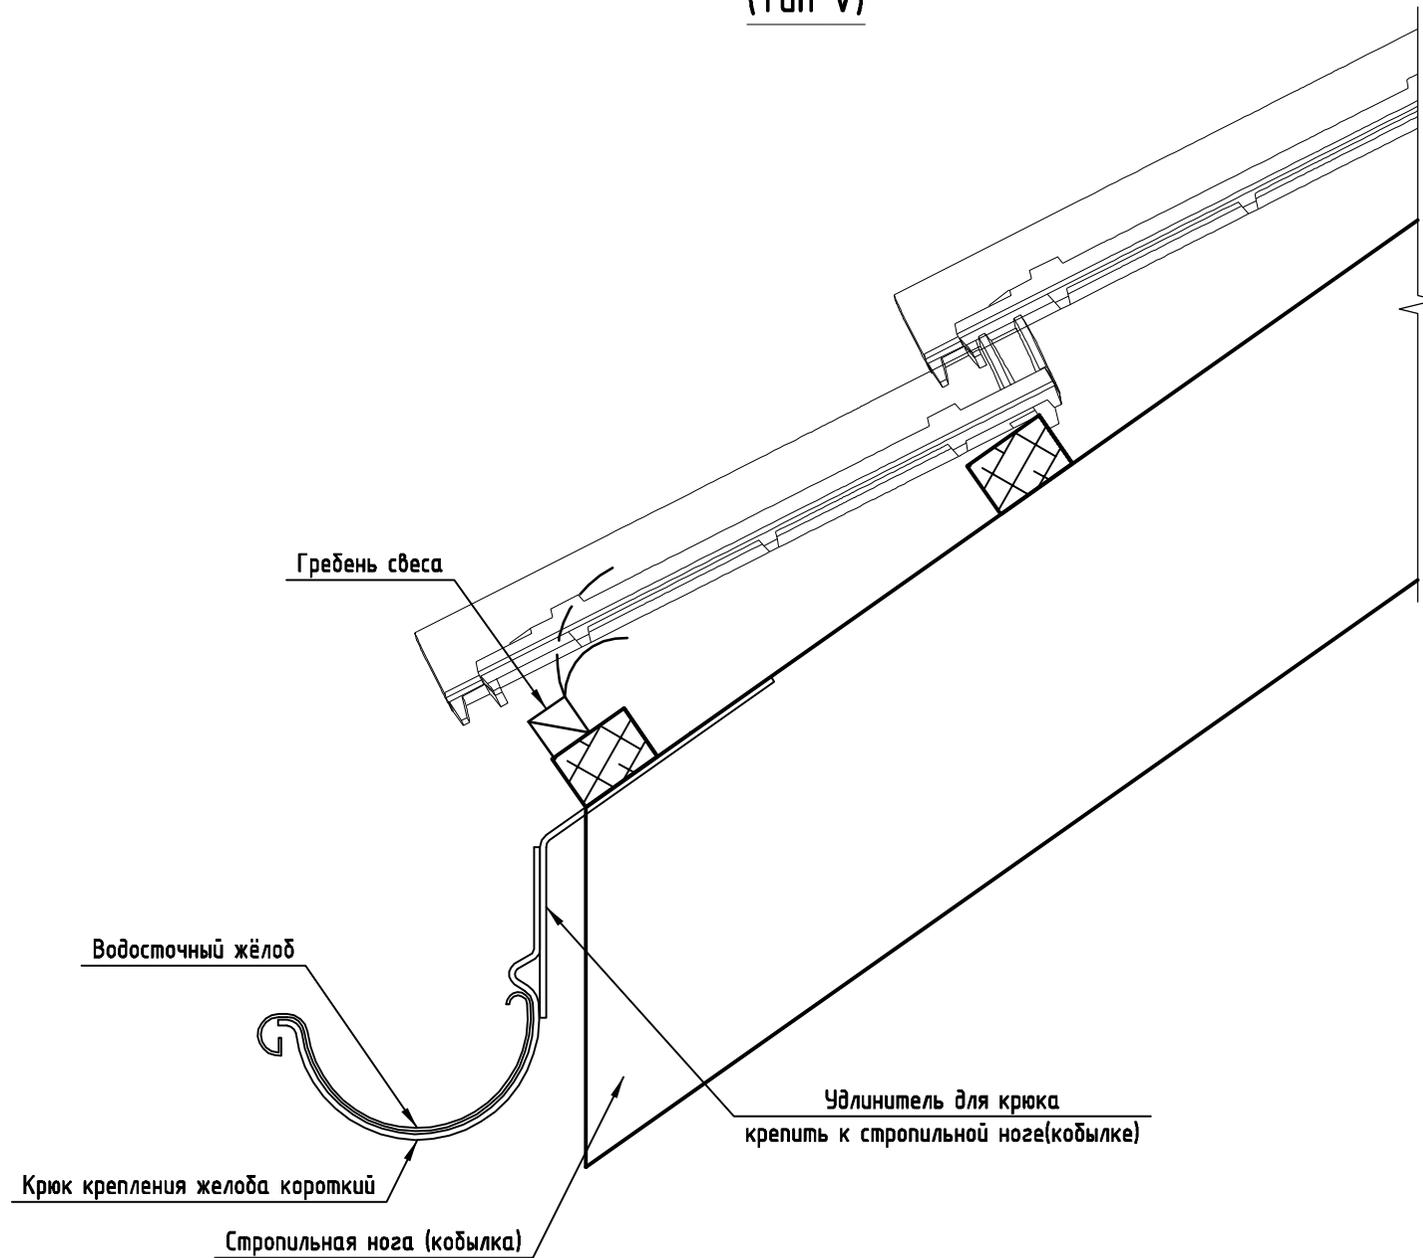


Карнизный узел для кровли с уклоном кровли 22°-30°  
(Тип VI)

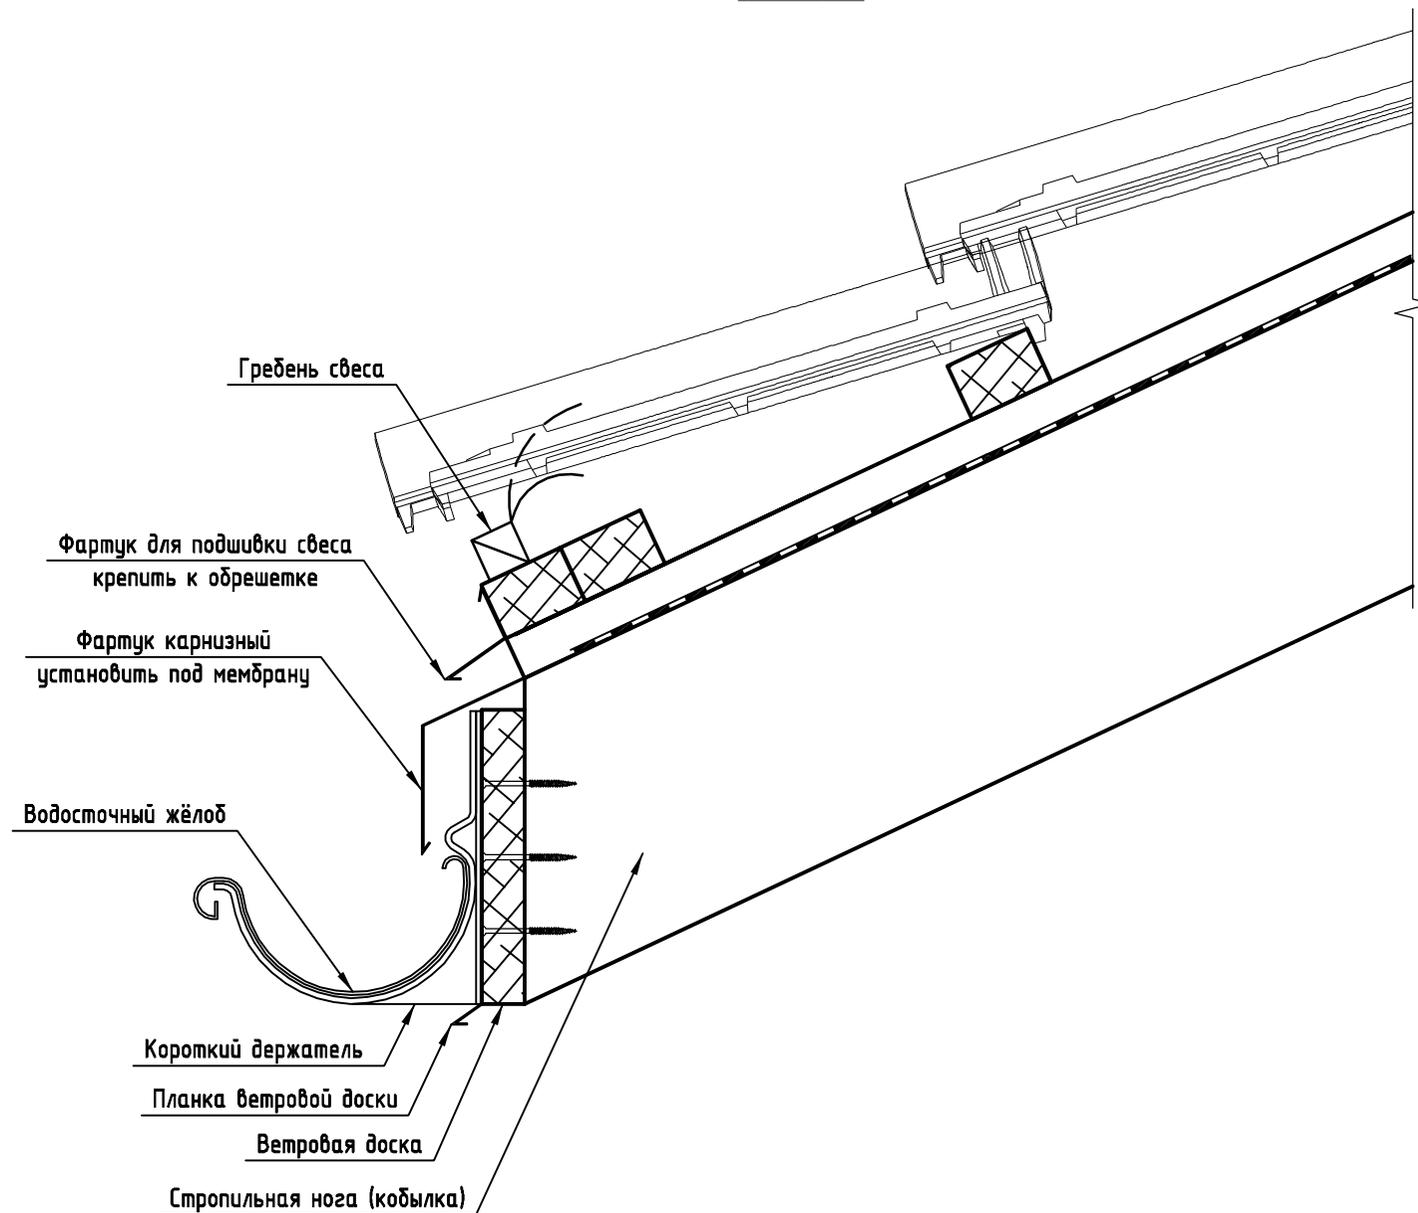


Карнизный узел для кровли с уклоном кровли 22°-30°  
(Тип VII)

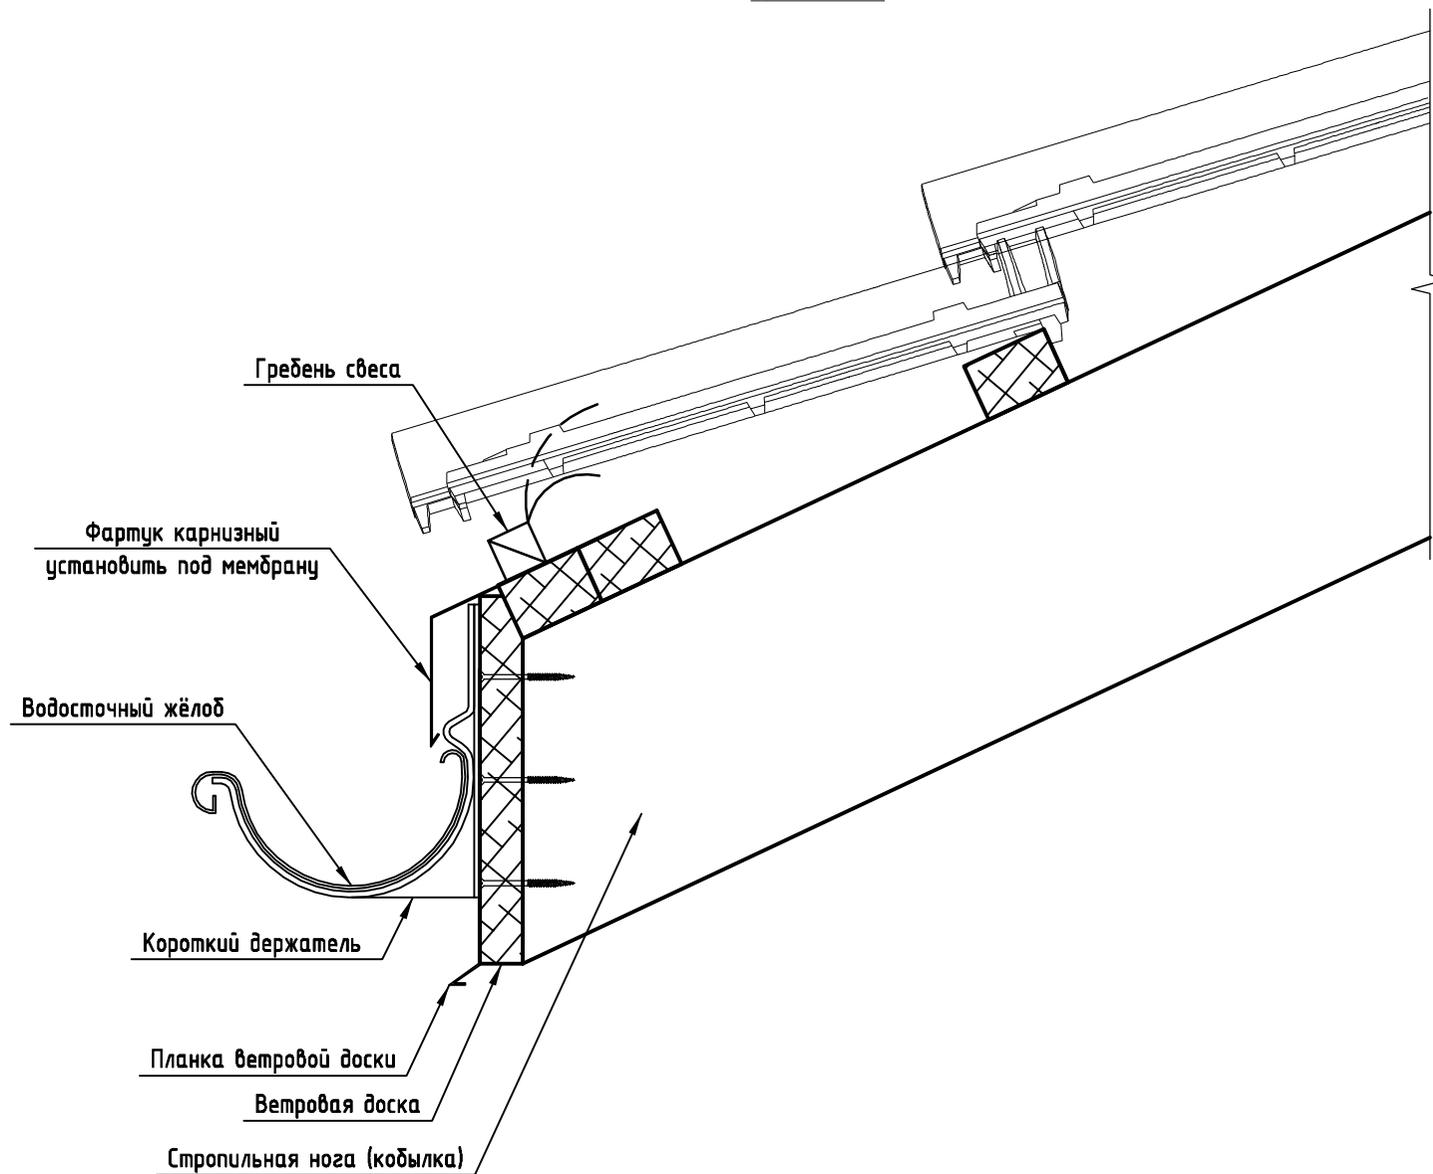

Карнизный узел для кровли с уклоном кровли 22°-30°  
(Тип VIII)

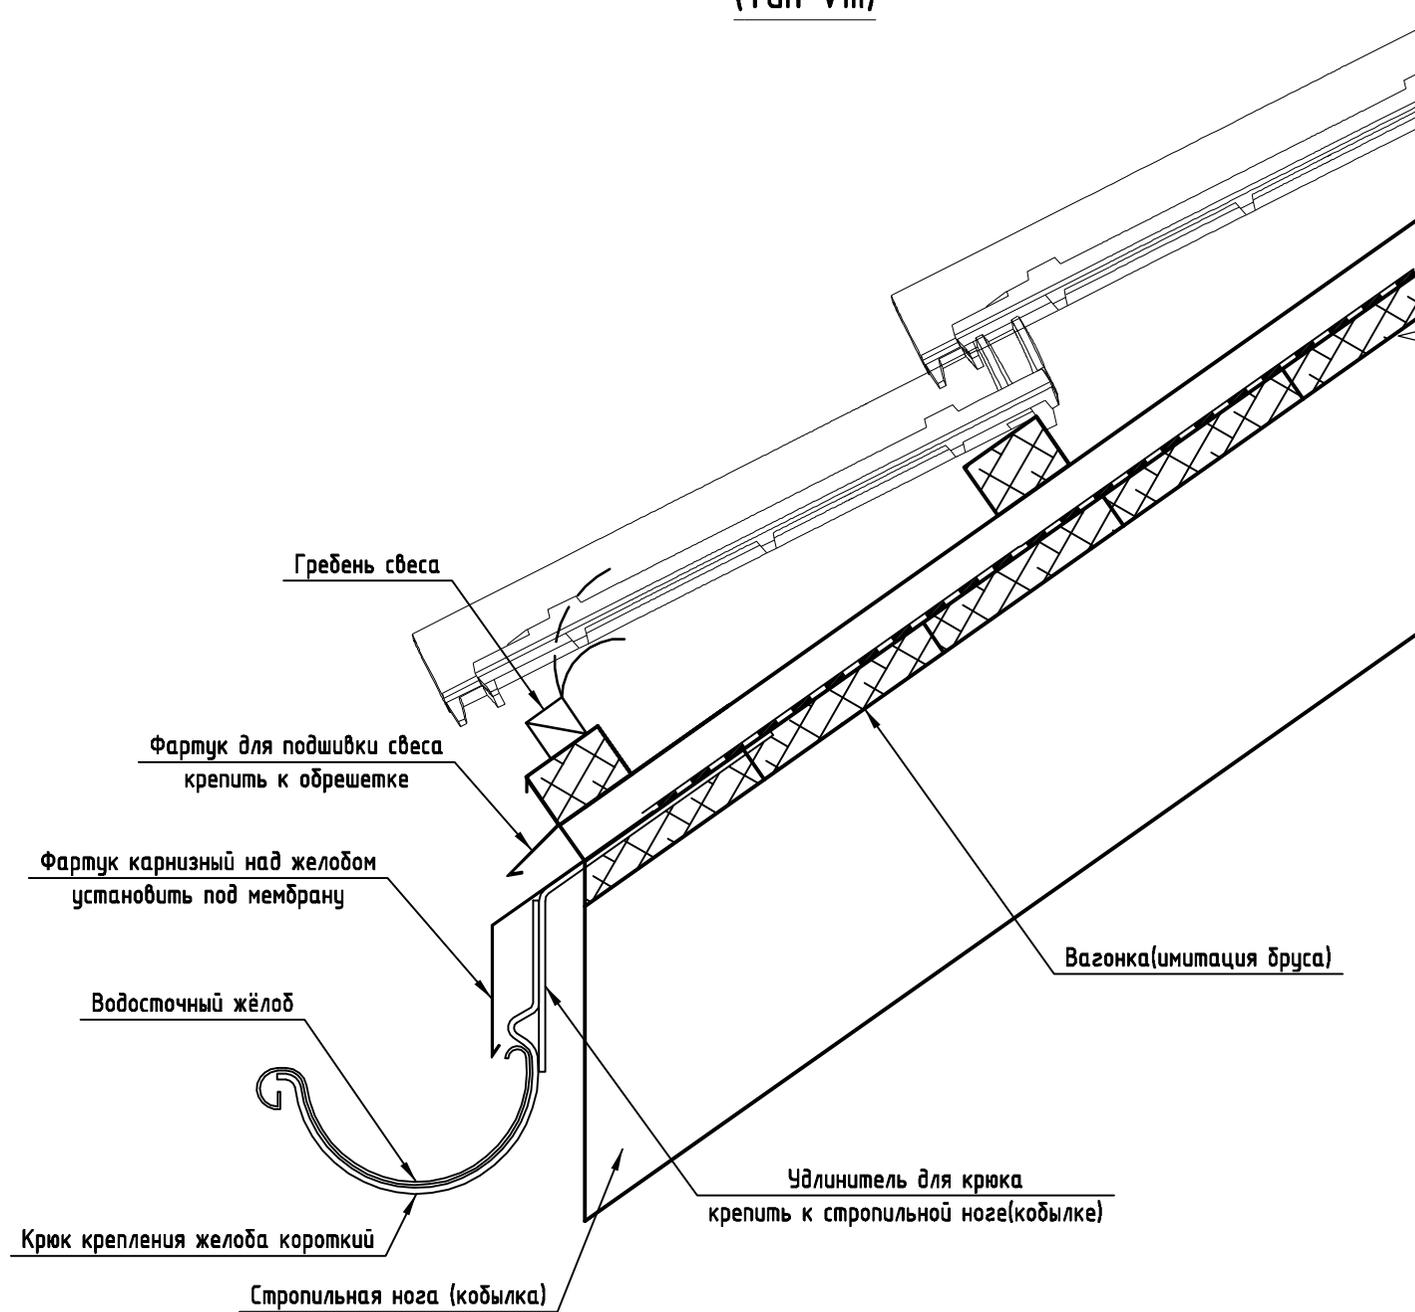

Карнизный узел для кровли с уклоном кровли <math><22^\circ</math>  
(Тип IX)

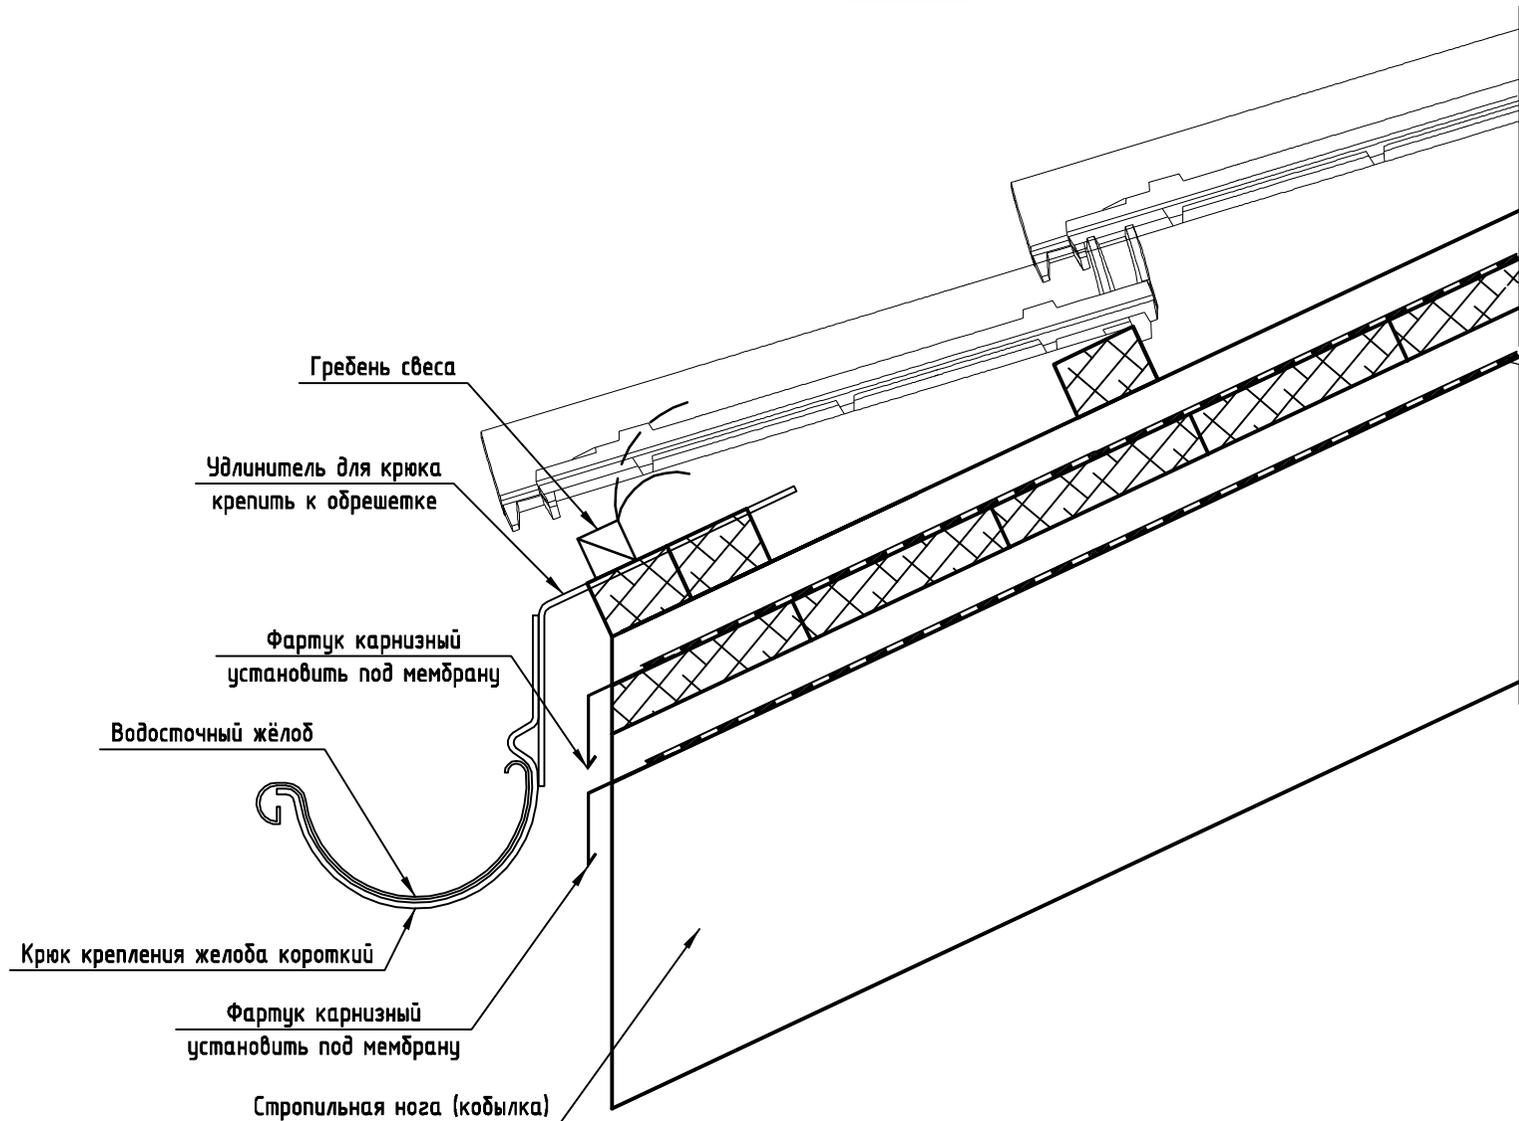

Карнизный узел для кровли с уклоном кровли <math><22^\circ</math>  
(Тип X)

